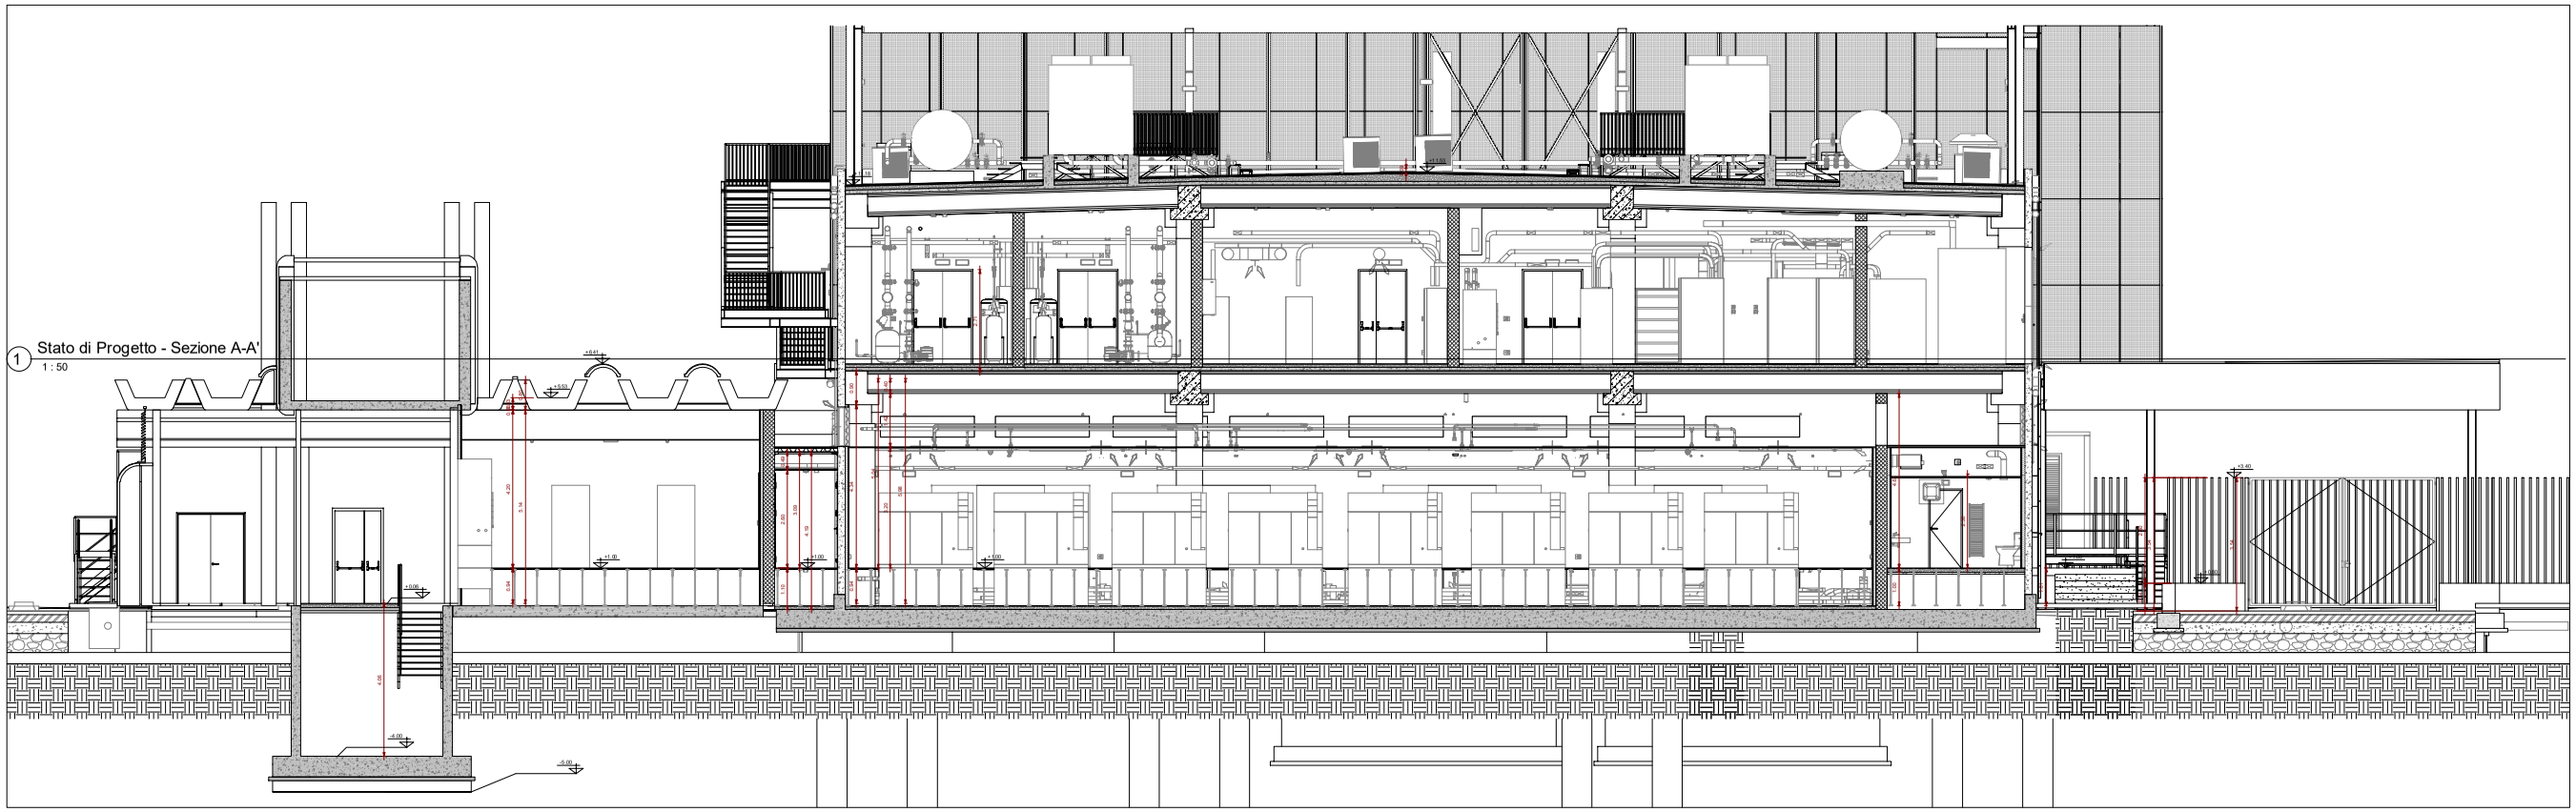

1 Stato di Progetto - Sezione A-A'
1 : 50

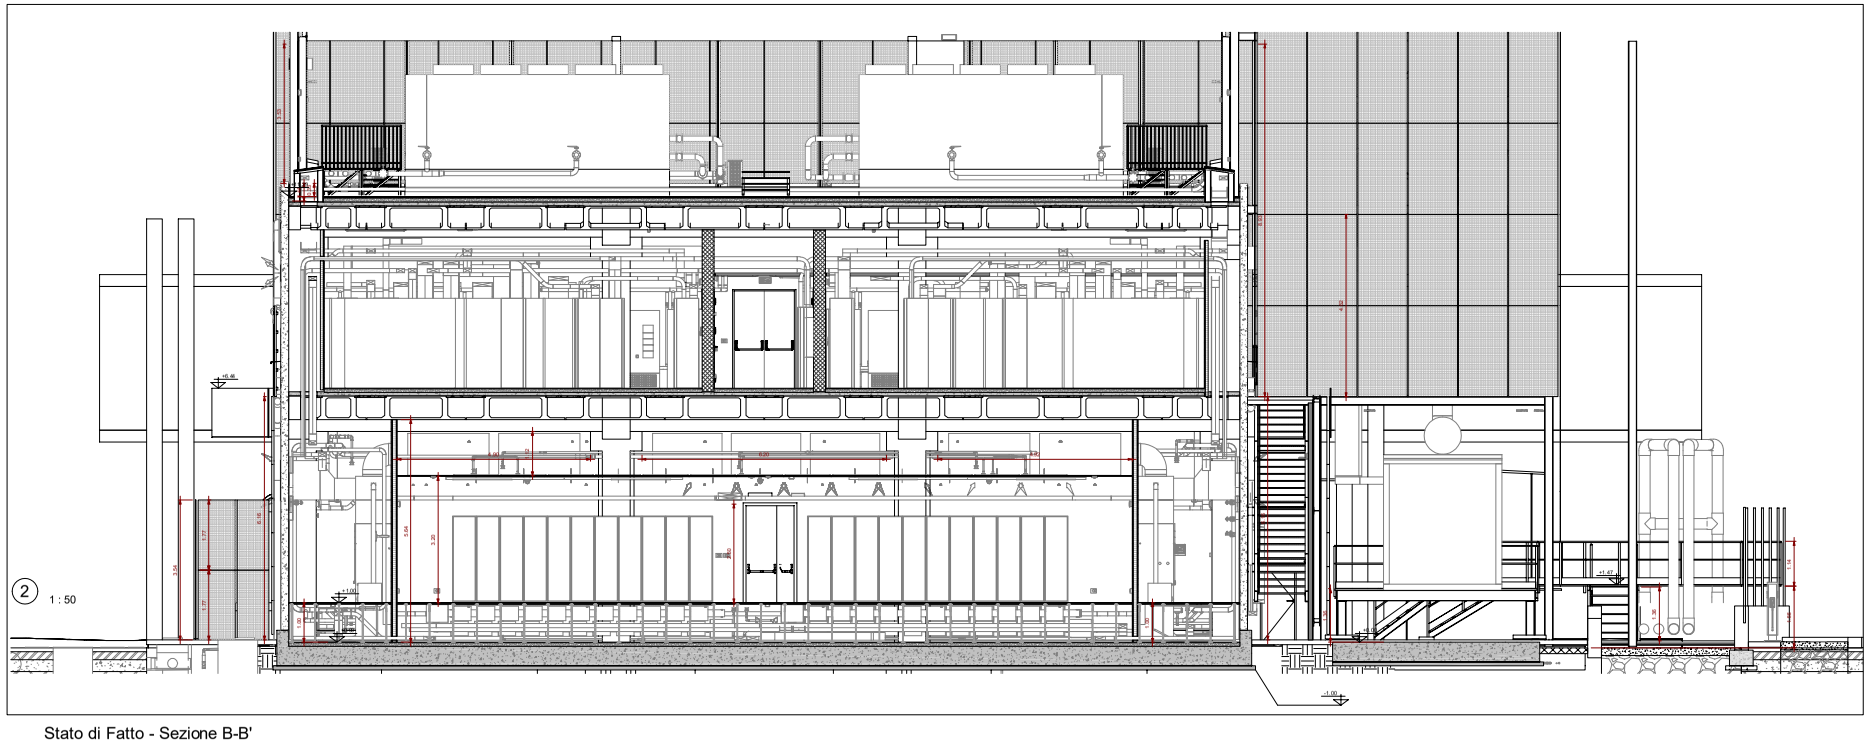

2 1 : 50

Stato di Fatto - Sezione B-B'

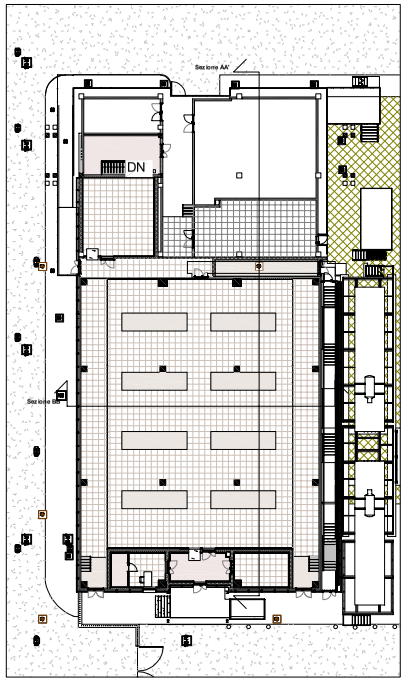

Il presente elaborato è valido solo in coordinamento con tutte le altre discipline specialistiche con le quali deve essere verificata la conformità. Tutte le misure e eventuali variazioni rispetto al presente elaborato devono essere verificate in cantiere.
This plan only valid in connection & coordination with the plans of all other Specialist disciplines, and must be checked for conformity with these plans. Deviations in dimensions must be clarified with the site management.

CLIENT / COMMITTENTE:

[redacted]

PROGETTO ESECUTIVO
PROGETTO DI DEMOLIZIONE E RICOSTRUZIONE DEL FABBRICATO F PER LA REALIZZAZIONE DI UN DATA CENTER A SERVIZIO A SERVIZIO DELLA SOCIETA' NOOVLE ALL'INTERNO DEL CAMPUS TIM-NOOVLE DI ROZZANO

Luogo / Place / Lieu
Via Toscana, Rozzano (MI)

DESIGN TEAM / TEAM DI PROGETTO

[redacted]

CO MMESSA	FASE PROGETTO	DISCIPLINA	TITOLO DOC	NUMERO DISEGNO
13007114	PE0	ARC	DIS	15

[redacted]

NOTES / NOTE:

R5		
R4		
R3		
R2		
R1		
R0	EMISSIONE	14/01/2025
REV.	DESCRIZIONE / DESCRIPTION / DESCRIPTION	DATA / DATE

Ente / Client / Client

NOOVLE

Oggetto / Object / Objet
COMUNE DI ROZZANO (MI)
ROZZANO DC SALA CO

STATO DI FATTO
SEZIONE A-A' - B-B'

Commessa / Job / Job	13007114
Scala / Scale / Scale	1:50
Disegnato / Drawn / Dessiné	A. Ubbi
Controllato / Checked / Contrôlé	A. Carollo
Approvato / Approved / Approuvé	D. de Bellis